


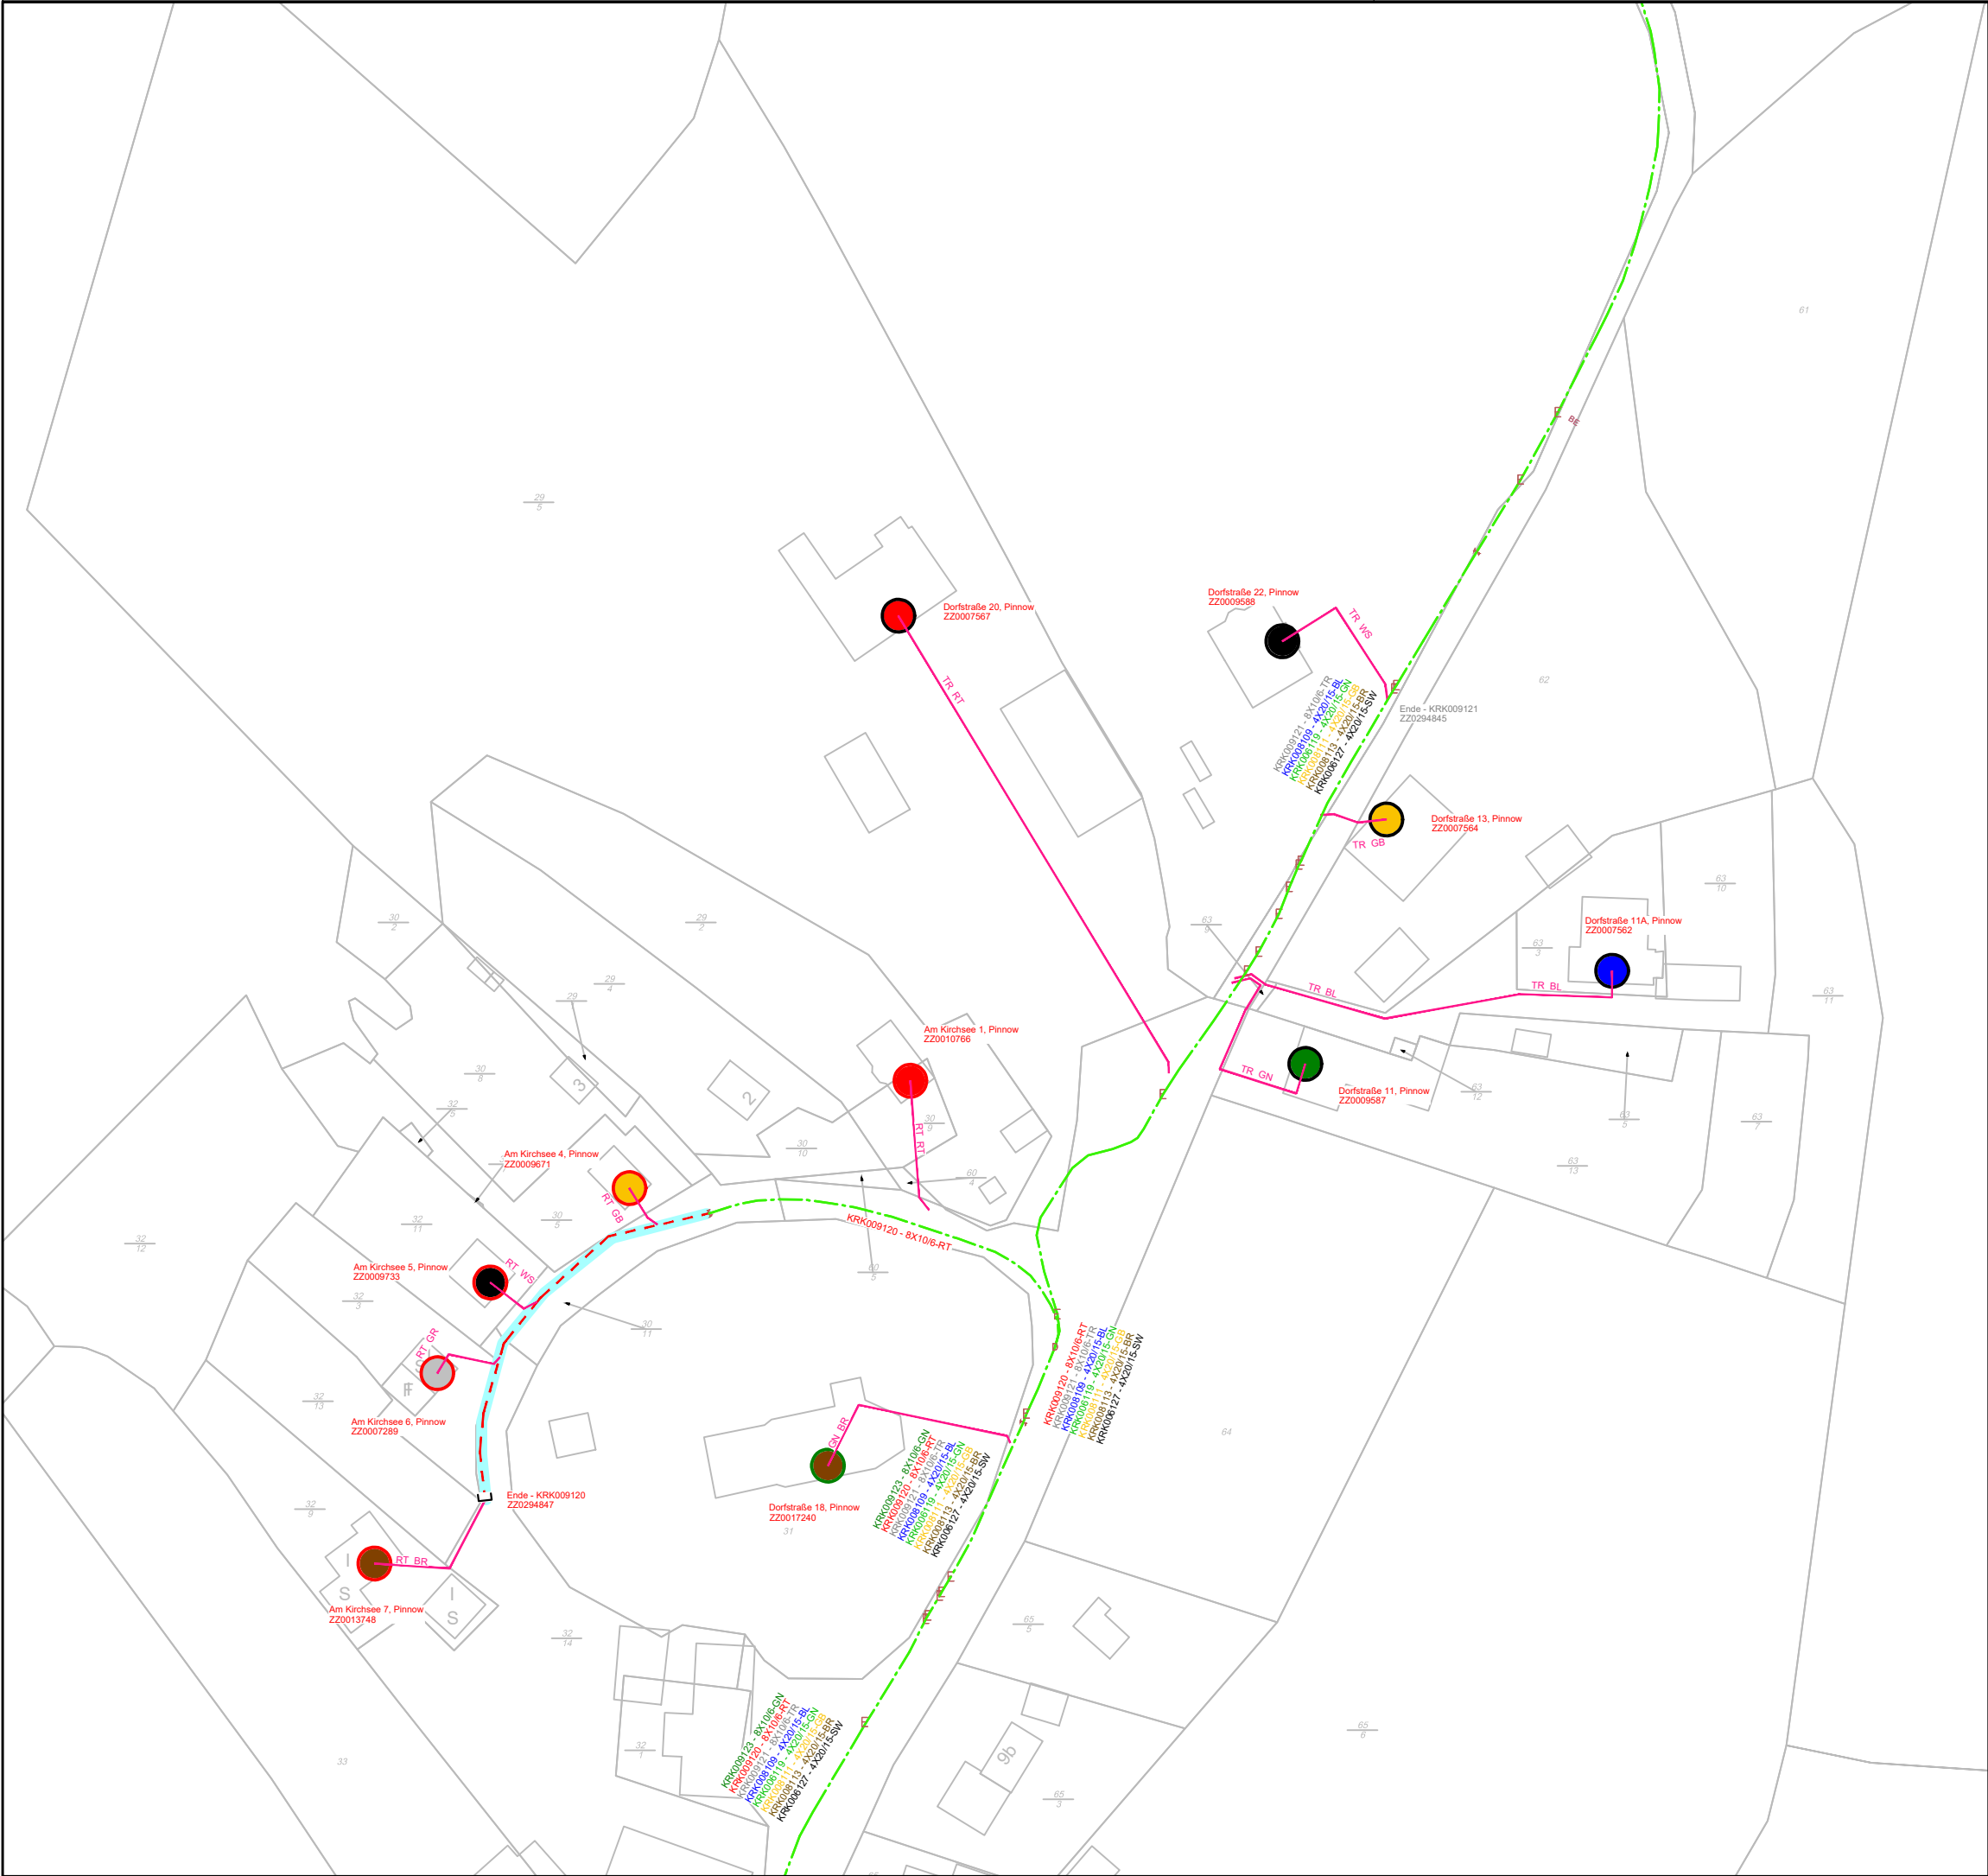

Legende:

zu verlegende Rohrverbände

KRK017685 - 4x20/15-RT

KRK007686 - 4x20/15-BL

KRK007686 - 4x20/15-GB

KRK007690 - 4x20/15-VI

KRK007692 - 4x20/15-SW

Hausanschlussstrasse

geschlossene Bauweise

offene Bauweise

Bestandstrasse

Anschlussobjekt

Mantelfarbe FL

Röhrchenfarbe HA

KRC005842

LEI100 (MFG_12)

LEI100 (MFG_12)

LEI2 (KVz82)

KVZ (KVZ 82) LWL 180

Schacht (klein) FRI8

Rohrabschluss

POP + Typ

Bestand

MFG + Typ

Planung

KVz + Typ

Bestand

KVz + Typ

Planung

Schacht + Typ

Einzuführende Rohre

siehe Belegungsliste

Hinweise:

1. Rohrverbandsbezeichnung

KRC... - versorgender Rohrverband

KRC...-R - Reserverrohrverband, ohne Einführung in Schränken mit Einführung in Schächten

2. Auflagen der TÖB beachten

3. Bauweise an Auflagen der TÖB's anpassen

4. Schachtstandorte sind an die örtliche Gegenbenheiten anzupassen bzw. mit Bauüberwacher abzustimmen

5. Bei Straßenquerungen und Überfahrten sind Schutzrohre zu verlegen.

z. B.

Vorhaben 581

Änderung Verlegeart:

Die Trasse verläuft wahrscheinlich im Kronentraufbereich gesetzlich geschützter Bäume. In diesem Fall ist die Ausführung in geschlossener Bauweise oder Handschachtung notwendig.

Bei der Bauausführung beachten:

Grundstückseinfahrten geschlossene Bauweise 1,20m Scheitelüberdeckung sowie Kronentraufbereiche geschlossene Bauweise 1,50m Scheitelüberdeckung.

DIESE ZEICHNUNG DIENT NUR ALS PLANUNGSUNTERLAGE UND ENTBINDET DEN BAUUNTERNEHMER NICHT VON SEINER PFLICHT ZUR EINHOLUNG VON SCHACHTERLAUBNISSEN UND SCHACHTSCHEINEN ÜBER BESTANDSLEITUNGEN!

REVISION		
Datum	Änderung	Zeichner
Datum 03.03.2025	Gezeichnet cec	Geprüft cec

Ausführungsplanung

Bezeichnung des Vorhabens:
Breitbandausbau LUP24_20 3. und 4. BA
PNW33 Pinnow

Planverfasser:

cec

projekt

GmbH

Alt Delttau 4 - 06642 Dessau-Roßlau - 03405640 76940


Auftraggeber:

WEMA

COM

Breitband GmbH

Maßstab 1 : 1000	Blatt-Nr. 220	Blattserie 220 - 220	Projektnummer -
---------------------	------------------	-------------------------	--------------------

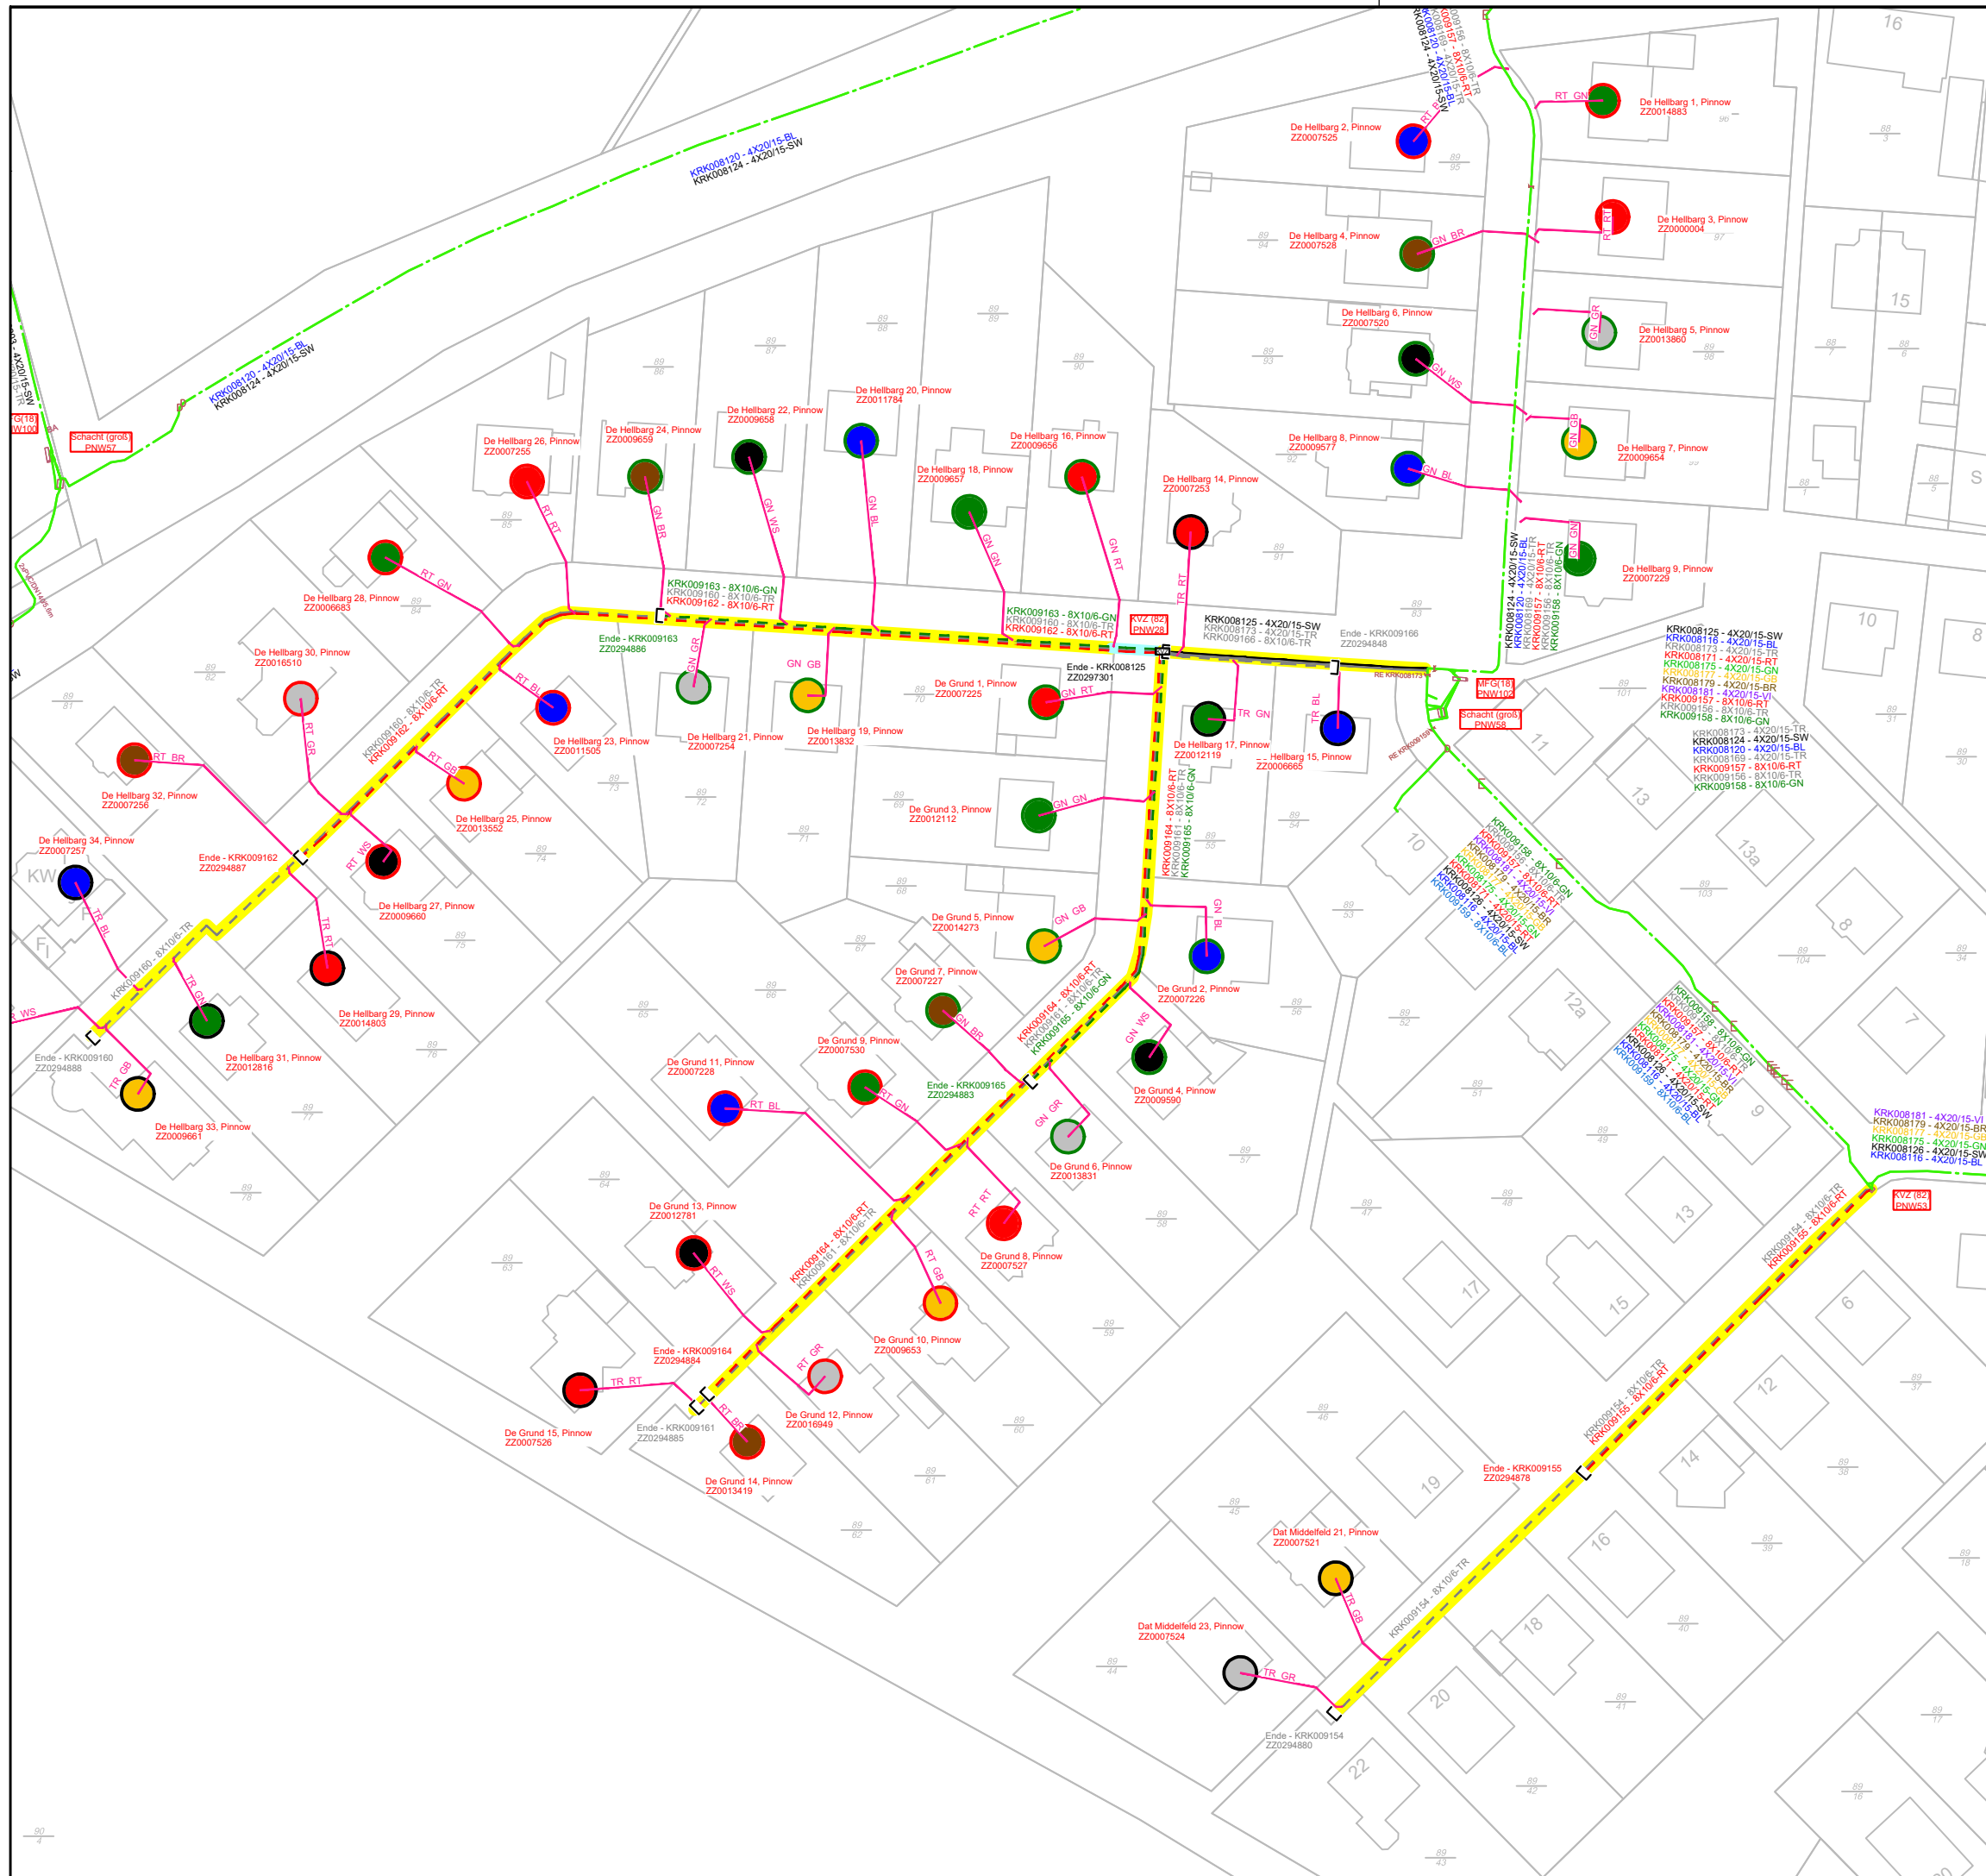

Legende:

	zu verlegende Rohrverbände		KRC005842	Rohrabschluss
	KRK017685 - 4x20/15-RT		LEI100 (MFG_12)	POP + Typ
	KRK007686 - 4x20/15-BL		LEI100 (MFG_12)	Bestand
	KRK007688 - 4x20/15-GB		LEI2 (KV282)	KVz + Typ
	KRK007690 - 4x20/15-VI		KVZ (82) Lw1.180	Bestand
	KRK007692 - 4x20/15-SW		KVZ (82) Lw1.180	KVz + Typ
	Hausanschlussstrasse		Schacht (klein) FRI8	Schacht + Typ
	geschlossene Bauweise			
	offene Bauweise			
	Bestandstrasse			
	Anschlussobjekt			
	Mantelfarbe FL			
	Röhrchenfarbe HA			

Einzuführende Rohre
siehe Belegungsliste

Hinweise:

- Rohrverbandsbezeichnung
KRC... - versorgender Rohrverband
KRC...R - Reserverrohrverband, ohne Einführung in Schränken mit Einführung in Schächten
- Auflagen der TÖB beachten
- Bauweise an Auflagen der TÖB's anpassen
- Schachtstandorte sind an die örtliche Gegenbenheiten anzupassen bzw. mit Bauüberwacher abzustimmen
- Bei Straßenquerungen und Überfahrten sind Schutzrohre zu verlegen.

z. B.

Vorhaben 581
Änderung Verlegeart:Die Trasse verläuft
wahrscheinlich im
Kronentraufbereich gesetzlich
geschützter Bäume. In diesem
Fall ist die Ausführung in
geschlossener Bauweise oder
Handschachtung notwendig.**Bei der Bauausführung beachten:**
Grundstückseinfahrten geschlossene Bauweise
1,20m Scheitelüberdeckung
sowie
Kronentraufbereiche geschlossene Bauweise
1,50m Scheitelüberdeckung.DIESE ZEICHNUNG DIENT NUR ALS PLANUNGSUNTERLAGE UND
ENTBINDET DEN BAUUNTERNEHMER NICHT VON SEINER PFLICHT ZUR
EINHOLUNG VON SCHACHTERLAUBNISSEN UND SCHACHTSCHEINEN
ÜBER BESTANDSLEITUNGEN!


REVISION

Datum	Änderung	Zeichner
Datum 04.03.2025	Gezeichnet cec	Geprüft cec

Ausführungsplanung

Bezeichnung des Vorhabens:
Breitbandausbau LUP24_20 3. und 4. BA
PNW25, PNW28, PNW41, PNW53, PNW64 Pinnow

Planverfasser:			Auftraggeber:
 Alt Deimrau 4 - 08542 Demrau-Rothau - 0340503 40 7199-0			 Breitband GmbH
Maßstab	Blatt-Nr.	Blattserie	Projektnummer
1 : 1000	240	240 - 242	-

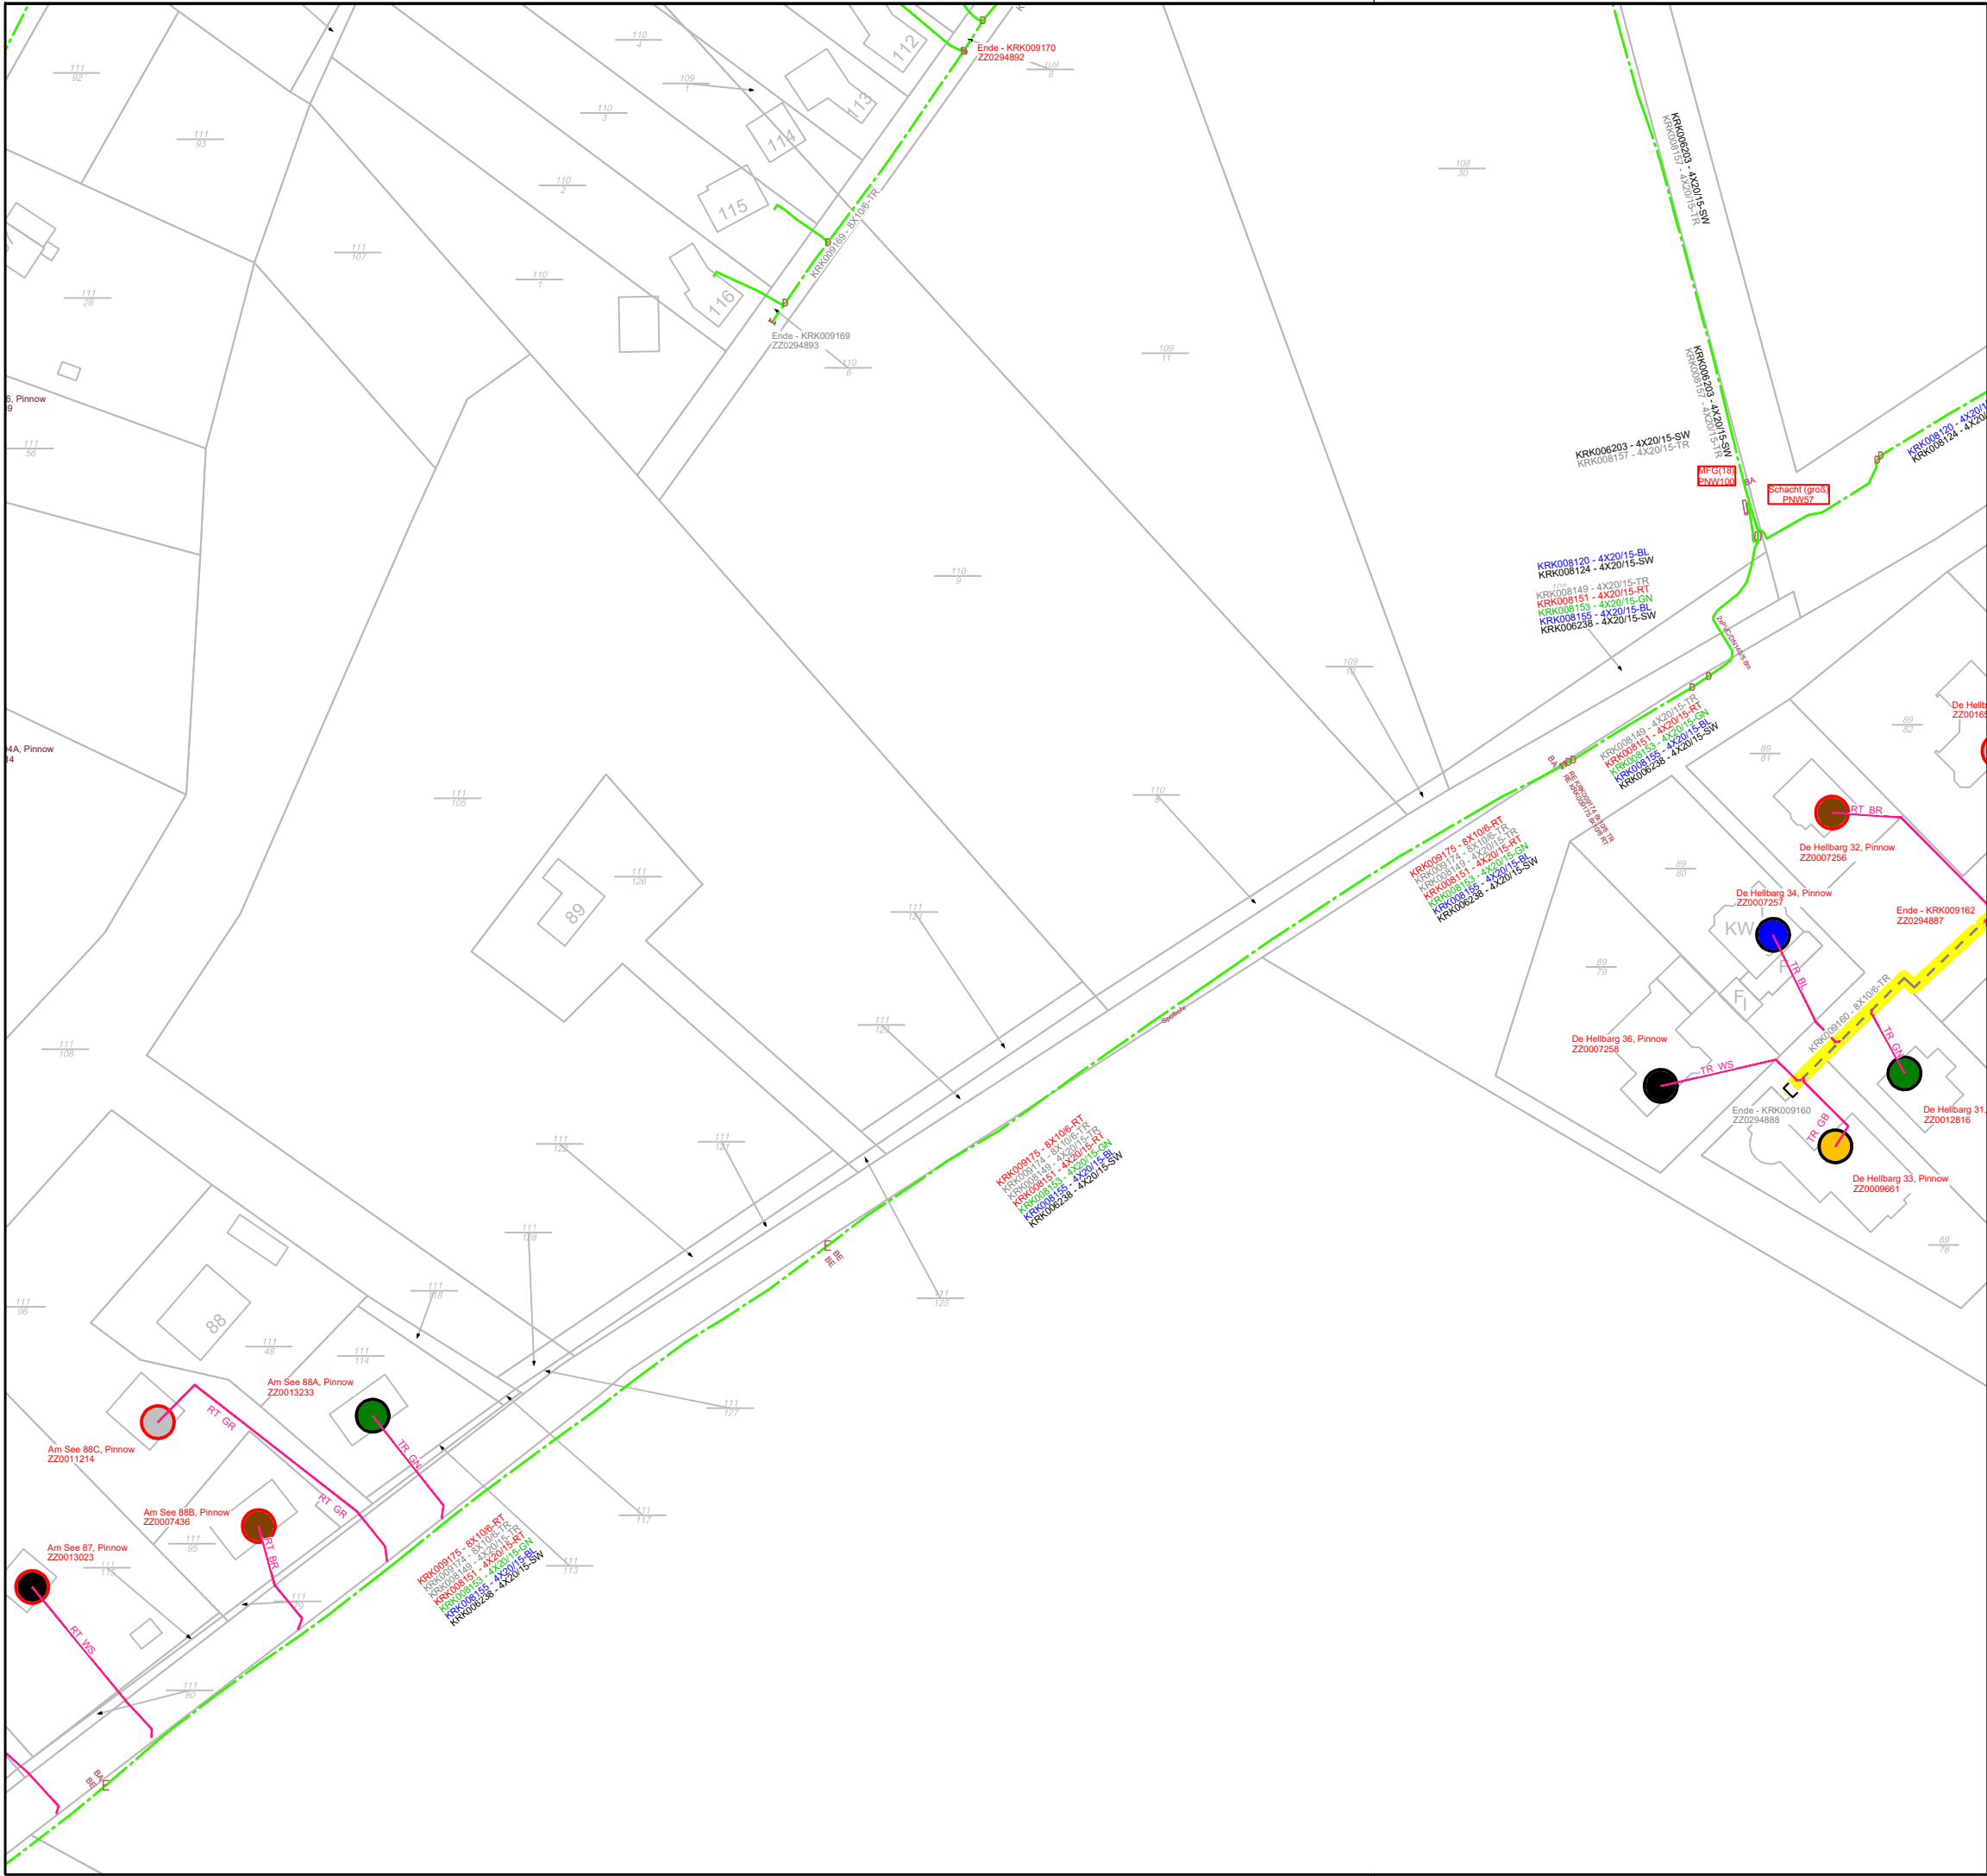

Legende:

- zu verlegende Rohrverbände: KRK00175-4x20/15-RT, KRK00176-4x20/15-BL, KRK00177-4x20/15-GE, KRK00178-4x20/15-VI, KRK00179-4x20/15-SW
- Hausanschlussstrasse
- geschlossene Bauweise
- offene Bauweise
- Bestandstrasse
- Anschlussobjekt
- Mantelfarbe FL
- Röhrchenfarbe HA
- KRC005842
- LEI100 (MFG_12)
- LEI100 (MFG_12)
- LEI2 (KVz82)
- KVZ (KVz82)
- Schacht (klein) FR18
- Rohrabschluss
- POP + Typ
- Bestand
- MFG + Typ
- Planung
- KVz + Typ
- Bestand
- KVz + Typ
- Planung
- Schacht + Typ

Einzuführende Rohre siehe Belegungsliste

Hinweise:

- Rohrverbandsbezeichnung: KRC... - versorgender Rohrverband, KRC...-R - Reserverrohrverband, ohne Einführung in Schränken mit Einführung in Schächten
- Auflagen der TÖB beachten
- Bauweise an Auflagen der TÖB's anpassen
- Schachtstandorte sind an die örtliche Gegenbenheiten anzupassen bzw. mit Bauüberwacher abzustimmen
- Bei Straßenquerungen und Überfahrten sind Schutzrohre zu verlegen.


z. B.
Vorhaben 581
Änderung Verlegeart:
Die Trasse verläuft wahrscheinlich im Kronentraufbereich gesetzlich geschützter Bäume. In diesem Fall ist die Ausführung in geschlossener Bauweise oder Handschachtung notwendig.

Bei der Bauausführung beachten:
Grundstückseinfahrten geschlossene Bauweise 1,20m Scheitelüberdeckung
sowie
Kronentraufbereiche geschlossene Bauweise 1,50m Scheitelüberdeckung.

DIESE ZEICHNUNG DIENT NUR ALS PLANUNGSUNTERLAGE UND ENTBINDET DEN BAUUNTERNEHMER NICHT VON SEINER PFLICHT ZUR EINHOLUNG VON SCHACHTERLAUBNISSEN UND SCHACHTSCHEINEN ÜBER BESTANDSLEITUNGEN!

REVISION		
Datum	Änderung	Zeichner
Datum 04.03.2025	Gezeichnet cec	Geprüft cec

Ausführungsplanung			
Bezeichnung des Vorhabens: Breitbandausbau LUP24_20 3. und 4. BA PNW25, PNW28, PNW41, PNW53, PNW64 Pinnow			
Planverfasser: cec projekt GmbH Alt Dellnau 4 - 06942 Dessau-Roßlau - 0340540 75940		Auftraggeber: WEMA COM Breitband GmbH	
Maßstab 1 : 1000	Blatt-Nr. 241	Blattserie 240 - 242	Projektnummer -

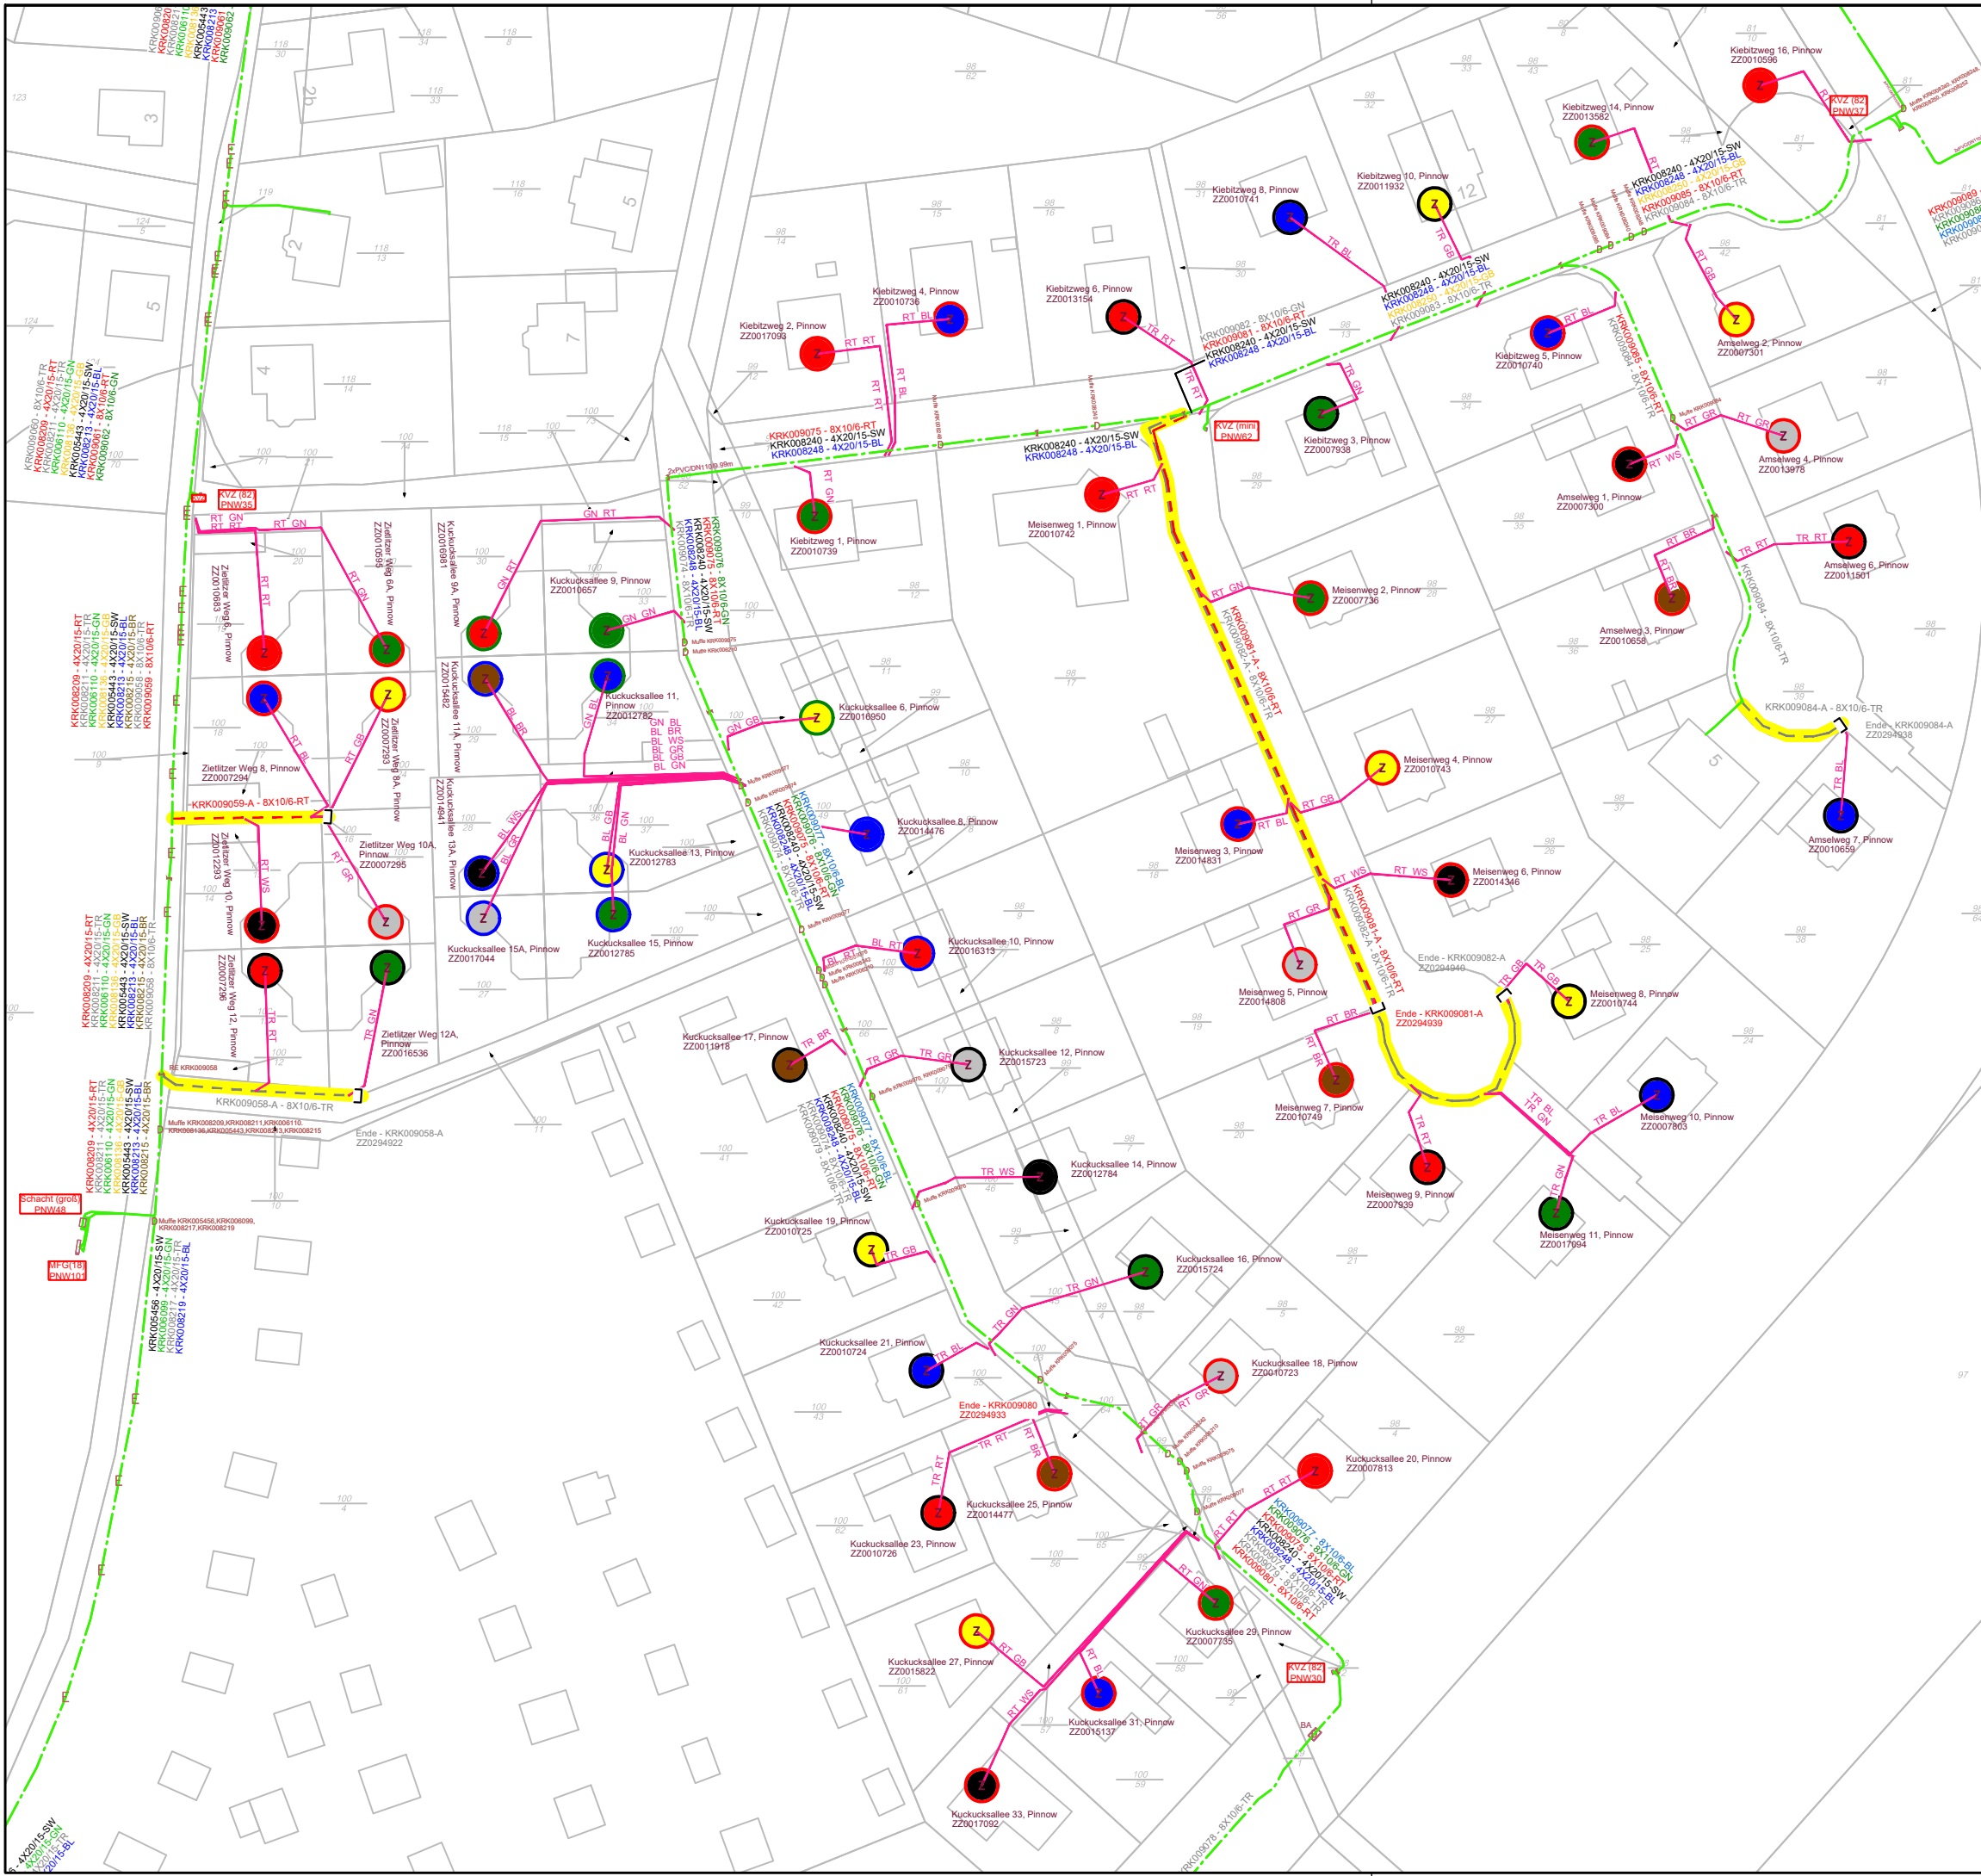

Legende:

- zu verlegende Rohrverbände

KRK017685 - 4X20/15-RT

KRK007686 - 4X20/15-BL

KRK007688 - 4X20/15-GB

KRK007690 - 4X20/15-VI

KRK007692 - 4X20/15-SW

Hausanschlussstrasse

geschlossene Bauweise

offene Bauweise

Bestandstrasse

Anschlussobjekt

Mantelfarbe FL

Röhrchenfarbe HA

KRC005842

LEI100 (MFG_12)

LEI100 (MFG_12)

LEI2 (KV282)

KVZ (82 Lw130)

Schacht (klein) FR18

Rohrabschluss

POP + Typ

Bestand

MFG + Typ

Planung

KVZ + Typ

Bestand

KVZ + Typ

Planung

Schacht + Typ

Einzuführende Rohre
siehe Belegungsliste

Hinweise:

1. Rohrverbandsbezeichnung

KRC... - versorgender Rohrverband

KRC...-R - Reserverrohrverband, ohne Einführung in Schränken mit Einführung in Schächten
2. Auflagen der TÖB beachten

3. Bauweise an Auflagen der TÖB's anpassen
4. Schachtstandorte sind an die örtliche Gegenbeheiten anzupassen bzw. mit Bauüberwacher abzustimmen

5. Bei Straßenquerungen und Überfahrten sind Schutzrohre zu verlegen.

z. B.

Vorhaben 581
Änderung Verlegeart:

Die Trasse verläuft wahrscheinlich im Kronentraufbereich gesetzlich geschützter Bäume. In diesem Fall ist die Ausführung in geschlossener Bauweise oder Handschachtung notwendig.

Bei der Bauausführung beachten:
Grundstückseinfahrten geschlossene Bauweise
1,20m Scheitelüberdeckung
sowie
Kronentraufbereiche geschlossene Bauweise
1,50m Scheitelüberdeckung.

DIESE ZEICHNUNG DIENT NUR ALS PLANUNGSUNTERLAGE UND ENTBINDET DEN BAUUNTERNEHMER NICHT VON SEINER PFLICHT ZUR EINHOLUNG VON SCHACHTERLAUBNISSEN UND SCHACHTSCHEINEN ÜBER BESTANDSLEITUNGEN!

REVISION		
Datum	Änderung	Zeichner
Datum 04.03.2025	Gezeichnet cec	Geprüft cec

Ausführungsplanung		
Bezeichnung des Vorhabens: Breitbandausbau LUP24_20 3. und 4. BA PNW30, PNW35, PNW37, PNW62, Pinnow		
Planverfasser: cec projekt GmbH Alt Delttau 4 - 06942 Dessau-Roßlau - 0340540 79940		Auftraggeber: WEMACOM Breitband GmbH
Maßstab 1 : 1000	Blatt-Nr. 260	Blattserie 260 - 260
Projektnummer -		



Legende:

	zu verlegende Rohrverbände		KRC005842	Rohrabschluss
	KRK017685 - 4X20/15-RT		LEI100 (MFG_12)	POP + Typ
	KRK007686 - 4X20/15-BL		LEI100 (MFG_12)	Bestand
	KRK007688 - 4X20/15-GB		KVZ (KV282)	MFG + Typ
	KRK007690 - 4X20/15-VI		KVZ (KV282)	Planung
	KRK007692 - 4X20/15-SW		KVZ (KV282)	KVZ + Typ
	Hausanschlussstrasse		KVZ (KV282)	Bestand
	geschlossene Bauweise		KVZ (KV282)	KVZ + Typ
	offene Bauweise		KVZ (KV282)	Planung
	Bestandstrasse		KVZ (KV282)	KVZ + Typ
	Anschlussobjekt		KVZ (KV282)	Planung
	Mantelfarbe FL		KVZ (KV282)	KVZ + Typ
	Röhrchenfarbe HA		KVZ (KV282)	Planung
	Schacht (klein) FRI8		KVZ (KV282)	Schacht + Typ

Einzuführende Rohre
siehe Belegungsliste

Hinweise:

- Rohrverbandsbezeichnung
KRC... - versorgender Rohrverband
KRC...-R - Reserverrohrverband, ohne Einführung in Schränken mit Einführung in Schächten
- Auflagen der TÖB beachten
- Bauweise an Auflagen der TÖB's anpassen
- Schachtstandorte sind an die örtliche Gegenbenheiten anzupassen bzw. mit Bauüberwacher abzustimmen
- Bei Straßenquerungen und Überfahrten sind Schutzrohre zu verlegen.

z. B.

Vorhaben 581
Änderung Verlegeart:

Die Trasse verläuft wahrscheinlich im Kronentraufbereich gesetzlich geschützter Bäume. In diesem Fall ist die Ausführung in geschlossener Bauweise oder Handschachtung notwendig.

Bei der Bauausführung beachten:
Grundstückseinfahrten geschlossene Bauweise 1,20m Scheitelüberdeckung sowie Kronentraufbereiche geschlossene Bauweise 1,50m Scheitelüberdeckung.


DIESE ZEICHNUNG DIENT NUR ALS PLANUNGSUNTERLAGE UND ENTBINDET DEN BAUUNTERNEHMER NICHT VON SEINER PFLICHT ZUR EINHOLUNG VON SCHACHTERLAUBNISSEN UND SCHACHTSCHEINEN ÜBER BESTANDSLEITUNGEN!

REVISION		
Datum	Änderung	Zeichner
Datum 04.03.2025	Gezeichnet cec	Geprüft cec

Ausführungsplanung

Bezeichnung des Vorhabens:
Breitbandausbau LUP24_20 3. und 4. BA
PNW31, PNW32, PNW38, Pinnow

Planverfasser:	Auftraggeber:
Maßstab 1 : 1000	Blatt-Nr. 270
Blattserie 270 - 272	Projektnummer -

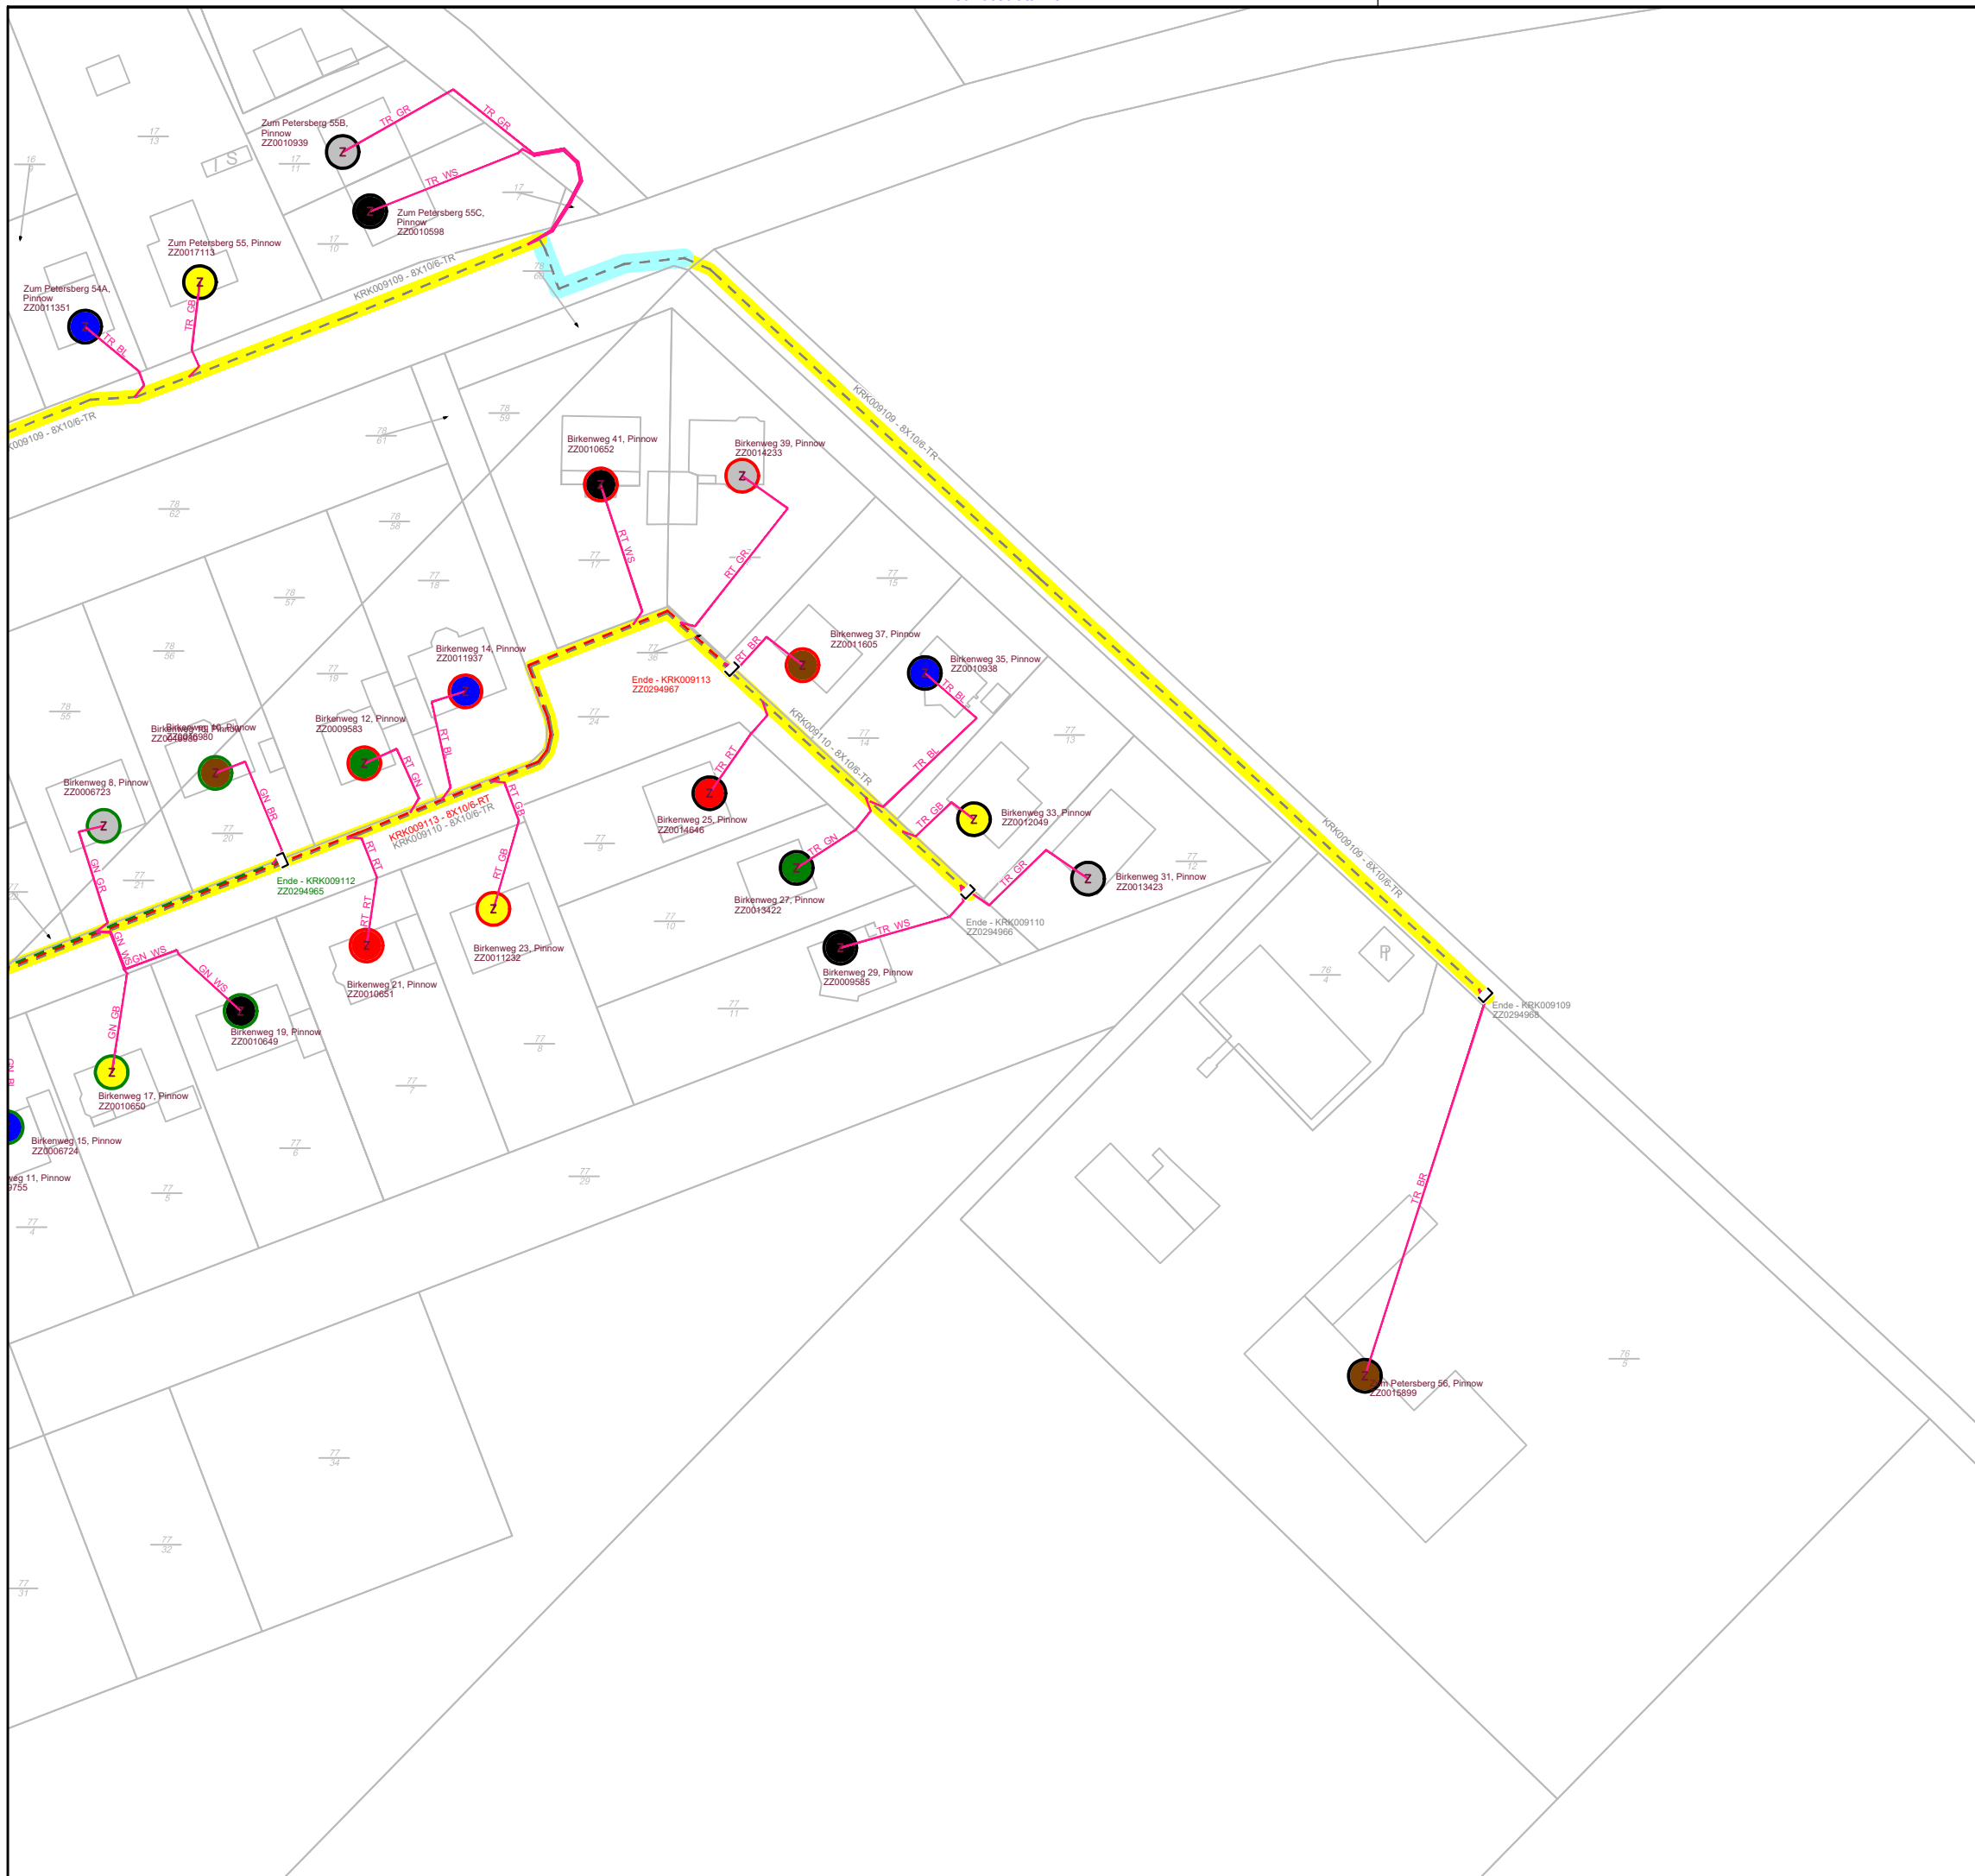

Legende:

- | | | | |
|---|------------------------|---|-------------------------|
| zu verlegende Rohrverbände | | | |
|  | KRK017695 - 4X20/15-RT |  | KRC005842 |
|  | KRK007686 - 4X20/15-BL | | |
|  | KRK007688 - 4X20/15-GB |  | LEI100
(MFG_12) |
|  | KRK007690 - 4X20/15-VI | | |
|  | KRK007692 - 4X20/15-SW |  | LEI100
(MFG_12) |
|  | Hausanschlussstrasse | | |
|  | geschlossene Bauweise | | |
|  | offene Bauweise |  | LEI2
(KV282) |
|  | Bestandstrasse |  | KVZ (44)
(VVL160) |
| | Anschlussobjekt | | |
|  | Mantelfarbe FL | | |
| | Röhrchenfarbe HA |  | Schacht (klein)
FRIB |
| | | | Schacht + Typ |

Einzuführende Rohre
siehe Belegungsliste

Hinweise:

- | | |
|--|--|
| <p>1. Rohrverbandsbezeichnung
 KRC... - versorgender Rohrverband
 KRC...-R - Reserverohrverband, ohne
 Einführung in Schränken
 mit Einführung in Schächten</p> <p>2. Auflagen der TÖB beachten</p> <p>3. Bauweise an Auflagen der TÖB's
 anpassen</p> | <p>4. Schachtstandorte sind an
 die örtliche Gegebenheiten
 anzupassen bzw. mit Bau-
 überwachter abzustimmen</p> <p>5. Bei Straßenquerungen und
 Überfahrten sind Schutzrohre
 zu verlegen.</p> |
|--|--|

z.B.

Vorhaben 581
Änderung Verlegeart:

Die Trasse verläuft wahrscheinlich im Kronentraufbereich gesetzlich geschützter Bäume. In diesem Fall ist die Ausführung in geschlossener Bauweise oder Handschachtung notwendig.

Bei der Bauausführung beachten:
Grundstückseinfahrten geschlossene Bauweise
1,20m Scheitelüberdeckung
sowie
Kronentraufbereiche geschlossene Bauweise
1,50m Scheitelüberdeckung.



DIESE ZEICHNUNG DIENT NUR ALS PLANUNGSUNTERLAGE UND
ENTBINDET DEN BAUUNTERNEHMER NICHT VON SEINER PFLICHT ZUR
EINHOLUNG VON SCHACHTERLAUBNISSEN UND SCHACHTSCHEINEN
ÜBER BESTANDSLEITUNGEN!

REVISION

Datum	Änderung	Zeichner
Datum 04.03.2025	Gezeichnet cec	Geprüft cec

Ausführungsplanung

Bezeichnung des Vorhabens:

Breitbandausbau LUP24_20 3. und 4. BA

PNW31, PNW32, PNW38, Pinnow

Planverfasser:

Auftraggeber:



Maßstab	Blatt-Nr.	Blattserie	Projektnummer
1 : 1000	272	270 - 272	-